


Nota legal: El presente plano no es definitivo, ya que ha sido elaborado conforme al Proyecto Básico del Edificio y, por tanto, Único Homes se reserva la facultad de incluir las modificaciones necesarias por exigencias técnicas y/o jurídicas u ordenadas por cualquiera administraciones u organismos públicos, ajustándose en todo caso al Proyecto de Ejecución. Los elementos accesorios (por ejemplo, el mobiliario incluido en la zona de la cocina o elementos de jardinería) son meramente ilustrativos. Los gros de puertas, la distribución de aparatos sanitarios y las instalaciones no son vinculantes. Las superficies expresadas son aproximadas, pudiendo experimentar modificaciones por razones de índole técnico y/o legal.

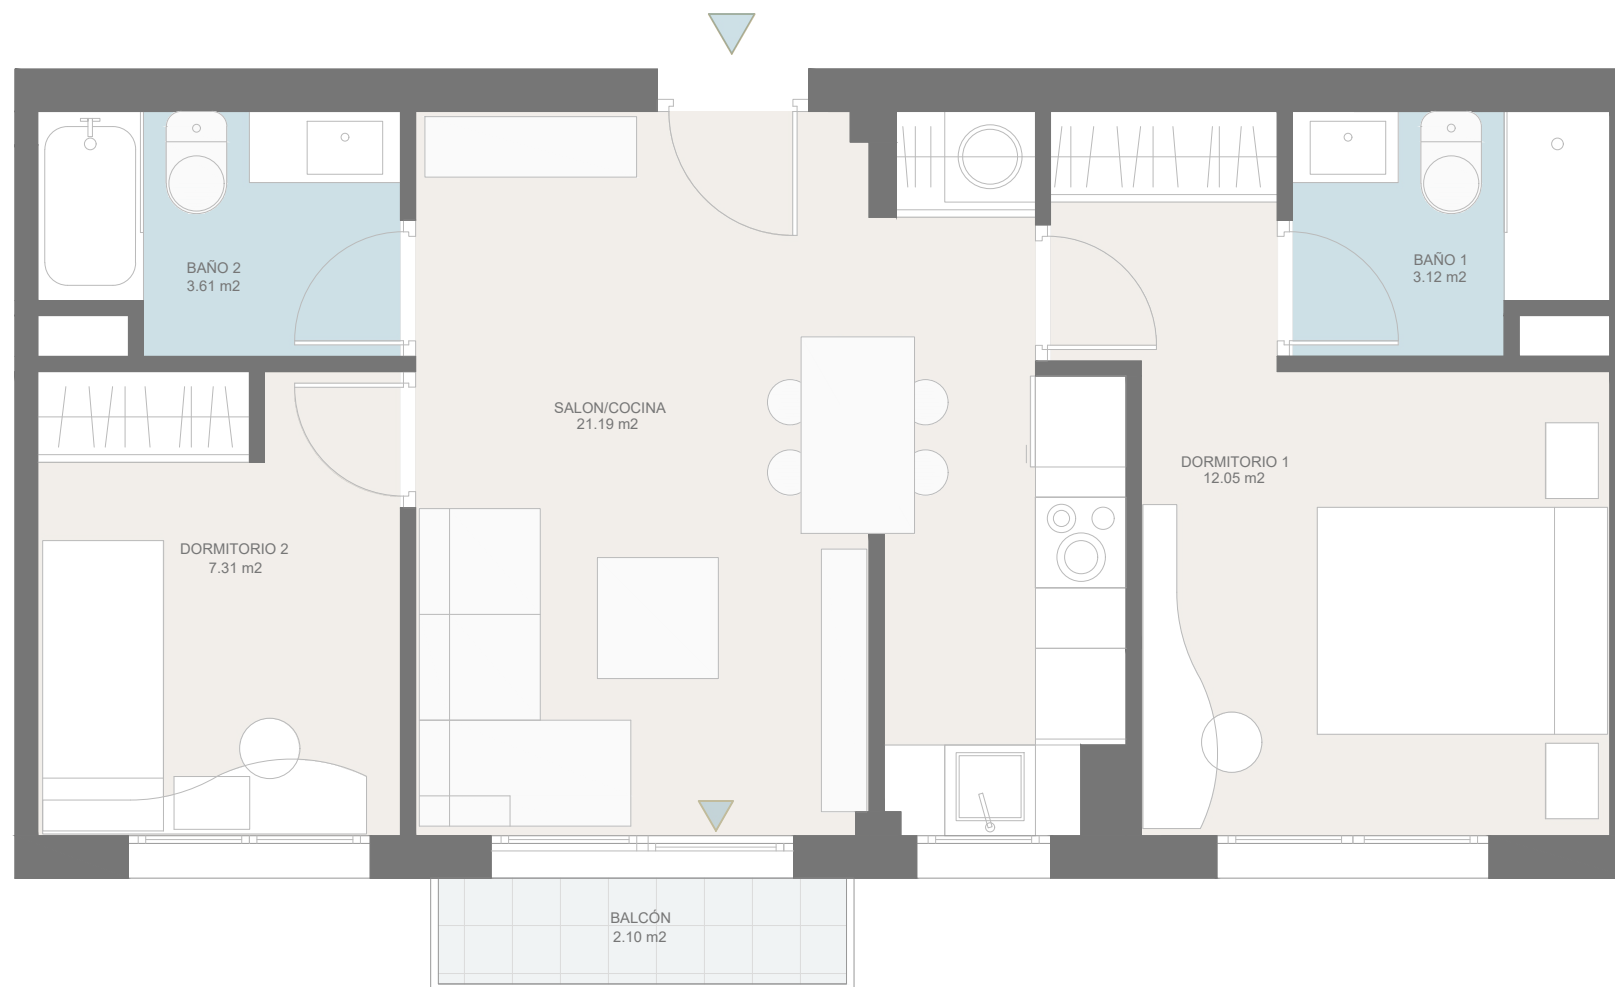

RESIDENCIAL PEGASO

VIVIENDA: 1 - 4 - 2

Portal: 1 Planta: 4 Puerta: 2

Superficies por estancias

Salón/Cocina	21.19 m ²
Dormitorio 1	12.05 m ²
Dormitorio 2	7.31 m ²
Baño 1	3.12 m ²
Baño 2	3.61 m ²


Balcón 2.10 m²

Superficie útil total 49.38 m²


Superficies construidas

Sup. cons. vivienda	59.51 m ²
Sup. cons. total con zzcc	78.72 m²

Planta

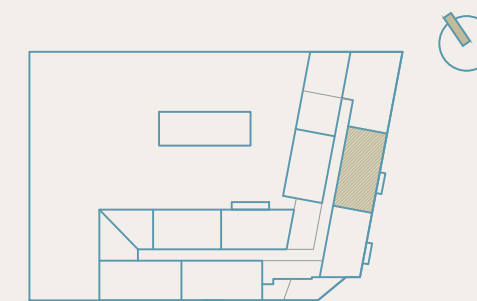

Sección

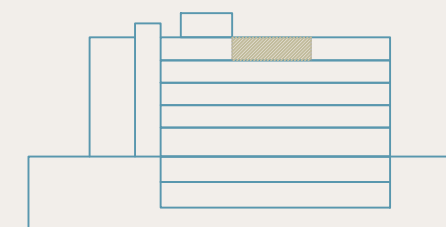

único
HOMES

Tu hogar, siempre único

