


Nota legal: El presente plano no es definitivo, ya que ha sido elaborado conforme al Proyecto Básico del Edificio y, por tanto, Único Homes se reserva la facultad de incluir las modificaciones necesarias por exigencias técnicas y/o jurídicas u ordenadas por cualquiera de las administraciones u organismos públicos, ajustándose en todo caso al Proyecto de Ejecución. Los elementos accesorios (por ejemplo, el mobiliario incluido en la zona de la cocina o elementos de jardinería) son meramente ilustrativos. Los gros de puertas, la distribución de aparatos sanitarios y las instalaciones no son vinculantes. Las superficies expresadas son aproximadas, pudiendo experimentar modificaciones por razones de índole técnico y/o legal.

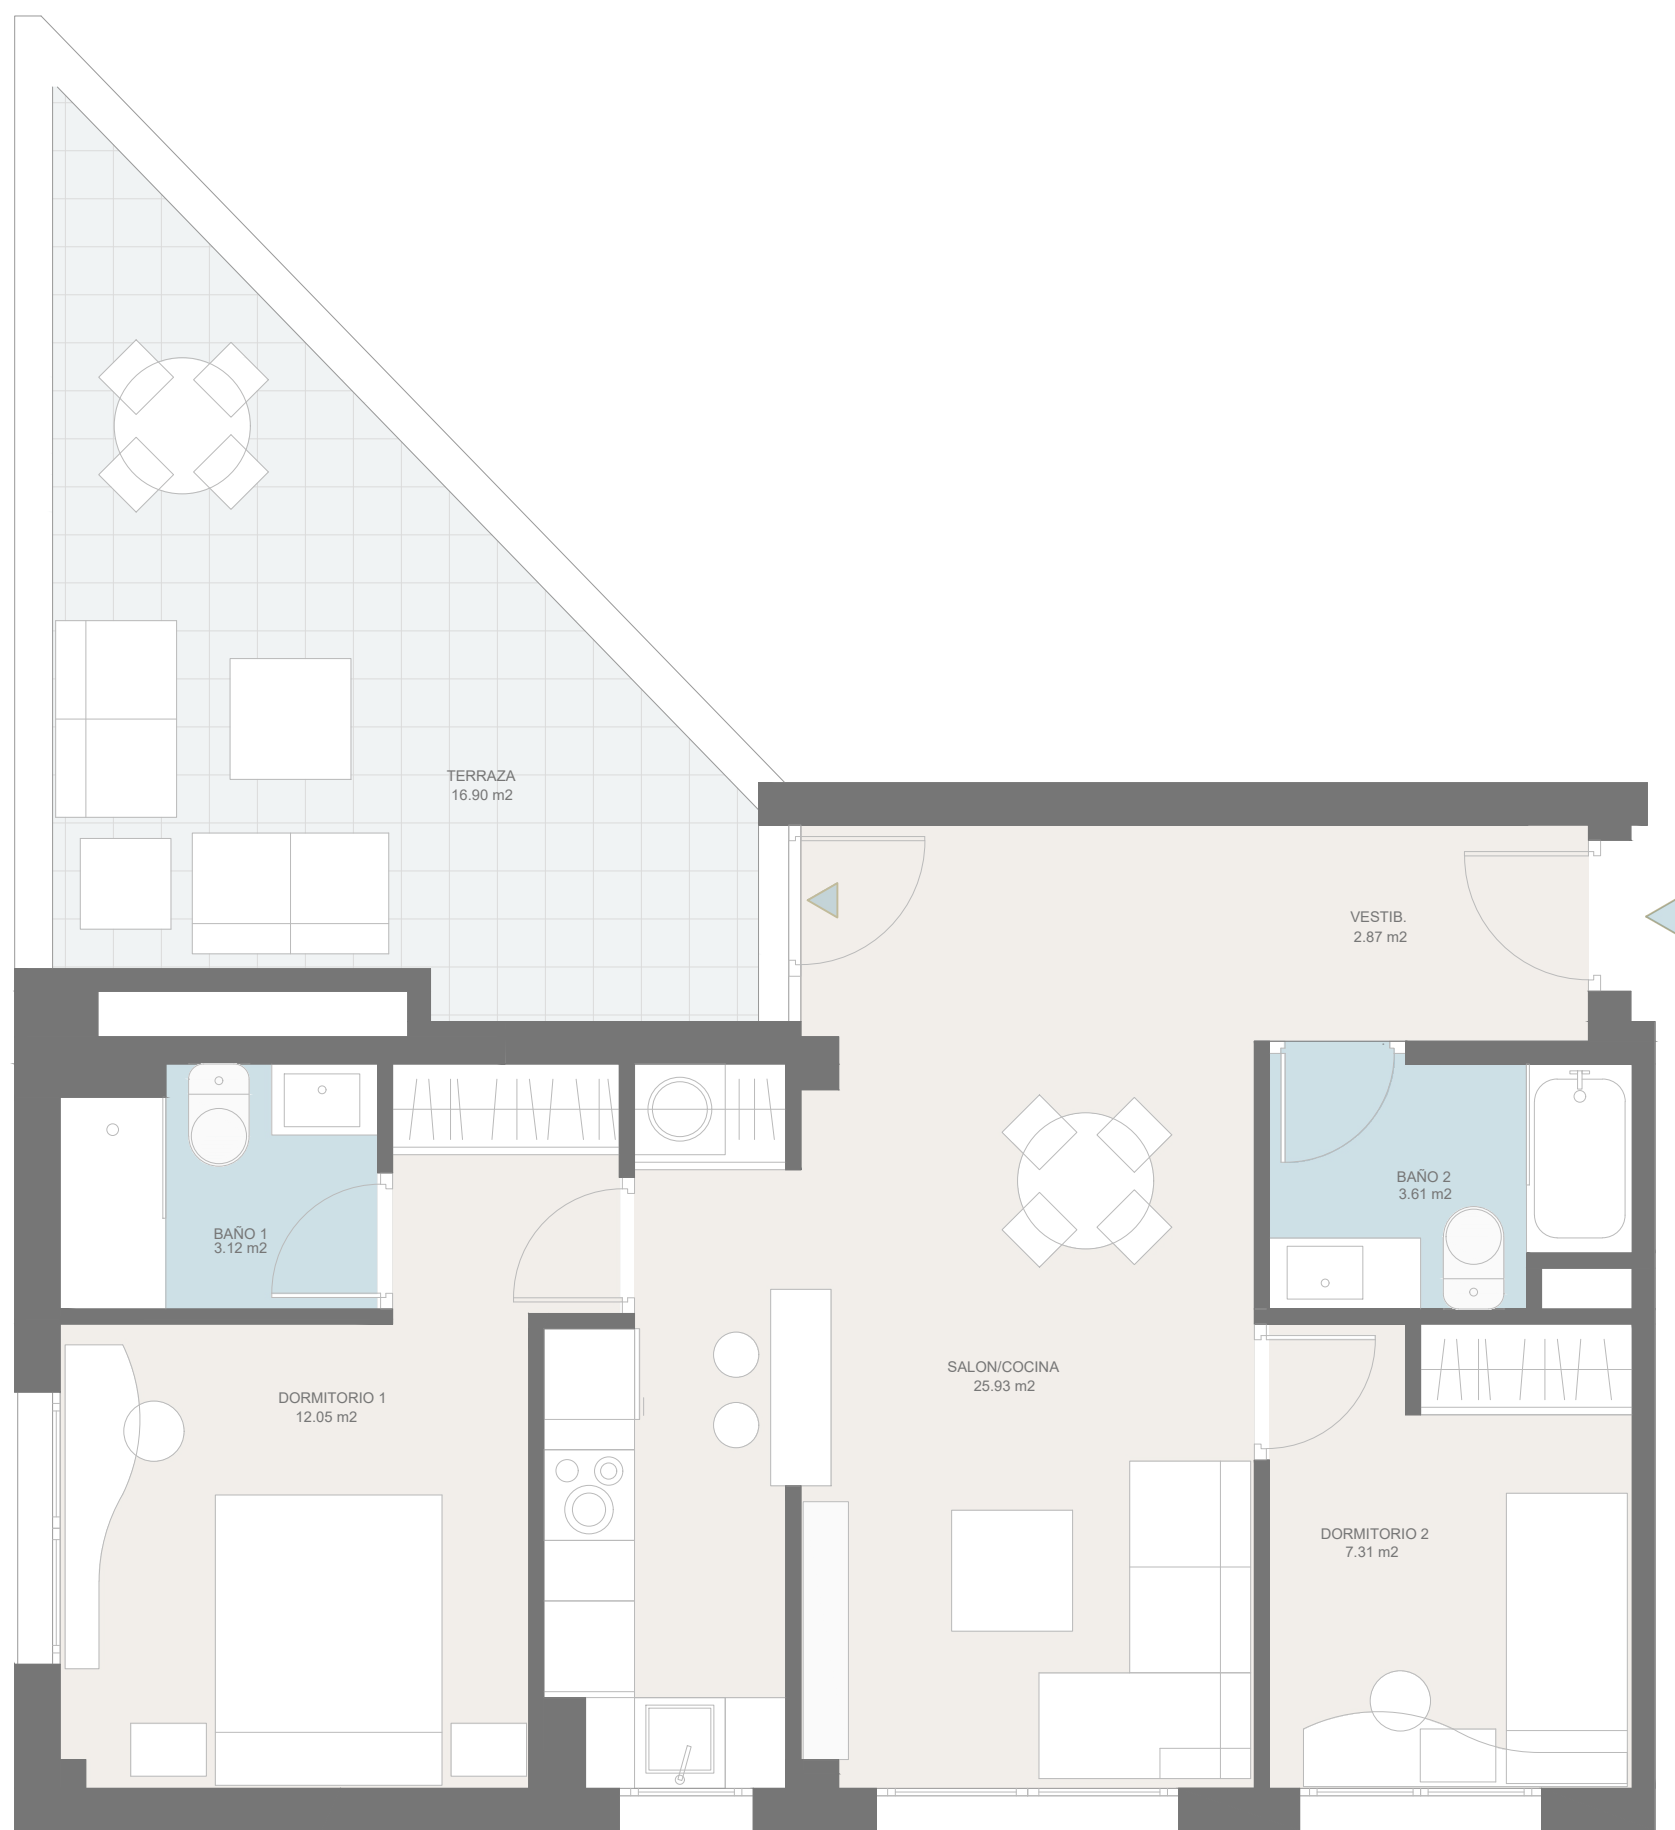

RESIDENCIAL PEGASO

VIVIENDA: 1 - 4 - 7

Portal: I Planta: 4 Puerta: 7

Superficies por estancias


Salón/Cocina	25.93 m ²
Dormitorio 1	12.05 m ²
Dormitorio 2	7.31 m ²
Baño 1	3.12 m ²
Baño 2	3.61 m ²
Vestíbulo	2.87 m ²
Terraza	16.90 m ²

Superficie útil total **71.79 m²**


Superficies construidas

Sup. cons. vivienda	85.93 m ²
Sup. cons. total con zccc	108.23 m²

Planta

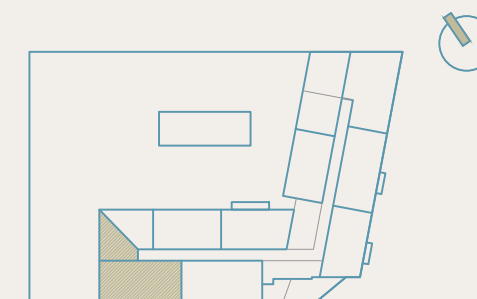

Sección

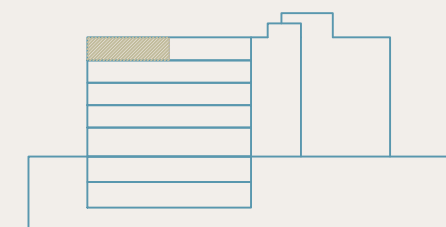

único HOMES

Tu hogar, siempre único

