


PLANTA BAJA

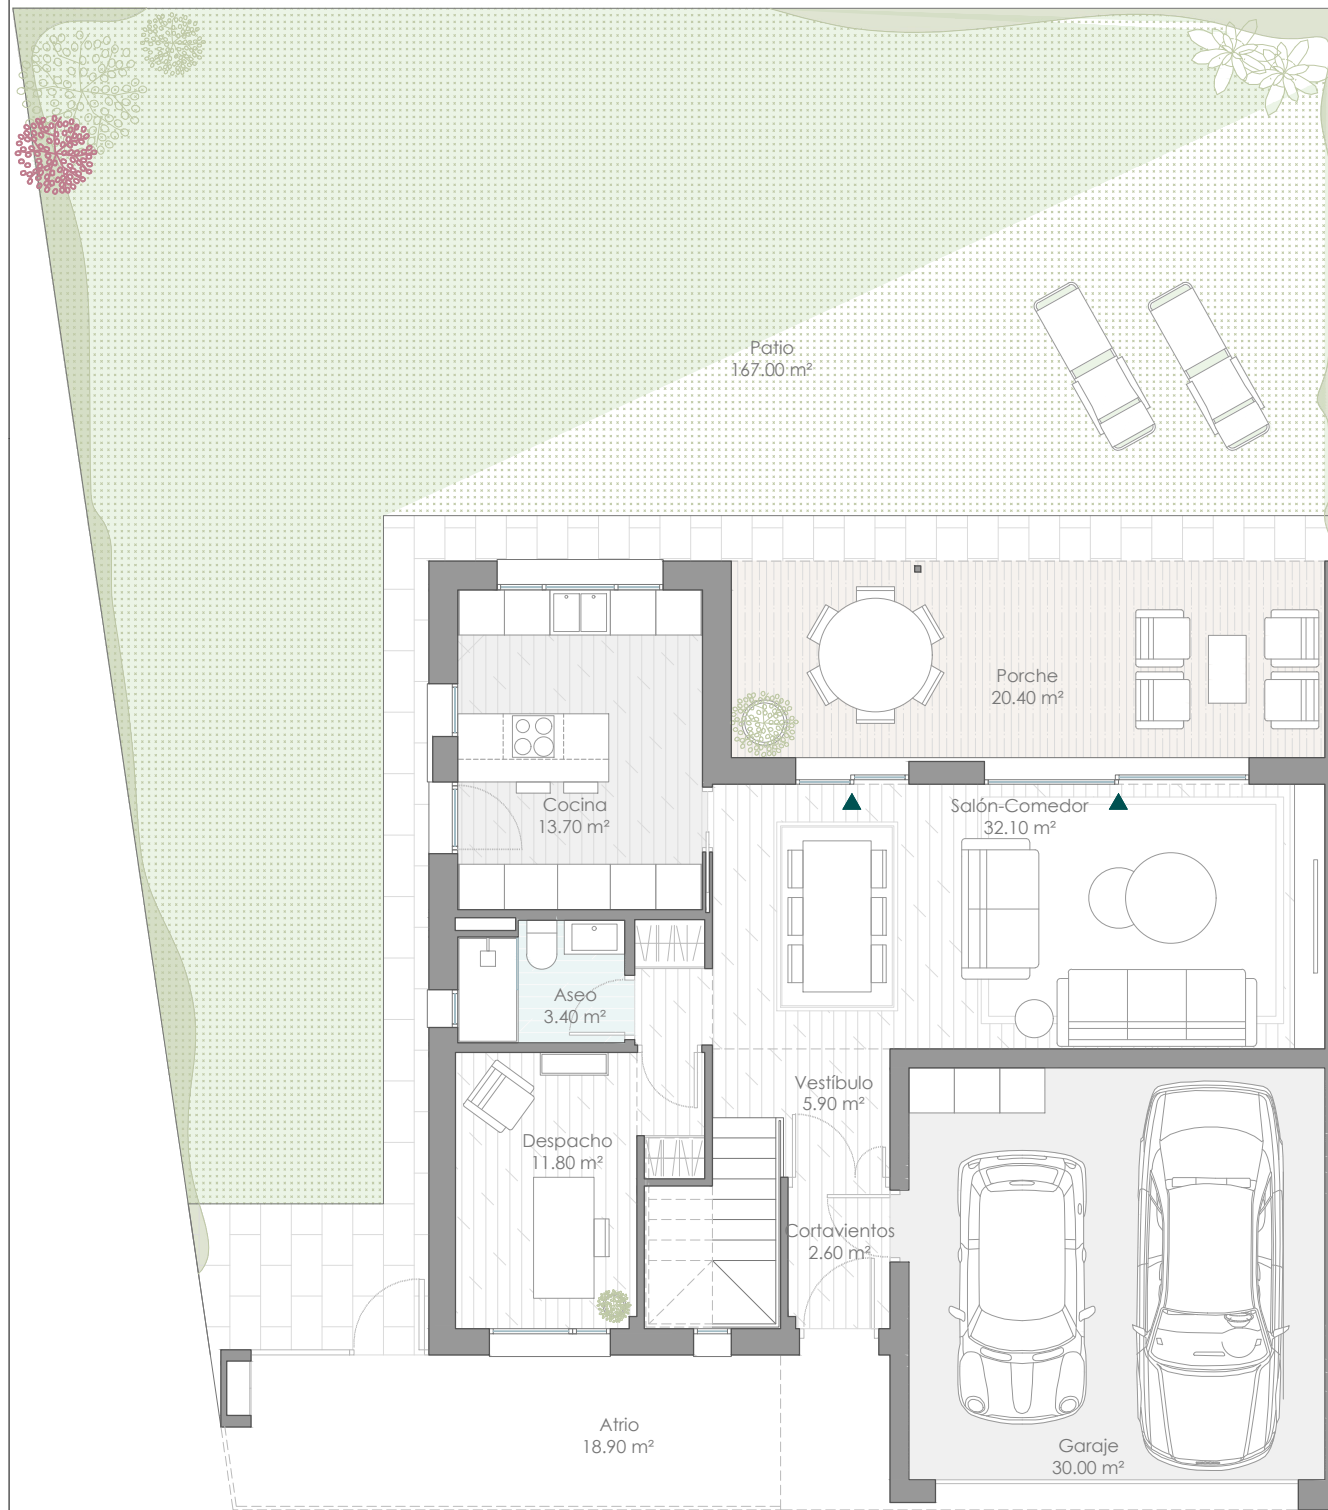

PLANTA PRIMERA



riviera

VALLADOLID

PARCELA 17

VIVIENDA TIPO C2/5D

Superficie parcela	323.70 m ²
Superficie atrio	18.90 m ²
Superficie patio	167.00 m ²
Superficie útil interior	133.60 m ²
Superficie útil exterior	66.50 m ²
Total superficie útil	200.10 m²
Superficie construida interior	163.90 m ²
Superficie construida exterior	74.20 m ²
Total superficie construida	238.10 m²
Sup. construida + zonas comunes	243.80 m²



único

HOMES



0 1 2 3m

*El presente plano no es definitivo, ya que ha sido elaborado conforme al Proyecto Básico del Edificio y, por tanto, Único Homes se reserva la facultad de incluir las modificaciones necesarias por exigencias técnicas y/o jurídicas u ordenadas por cualesquiera administraciones u organismo públicos, ajustándolos en todo caso al Proyecto de Ejecución. Los elementos accesorios (por ejemplo, el mobiliario incluido en la zona de la cocina o elementos de jardinería) son meramente ilustrativos. Los giros de puertas y la distribución de aparatos sanitarios no son vinculantes. Las superficies expresadas son aproximadas, pudiendo experimentar modificaciones por razones de índole técnica y/o legal en el desarrollo de la ejecución de las obras.