


PLANTA BAJA

PLANTA PRIMERA

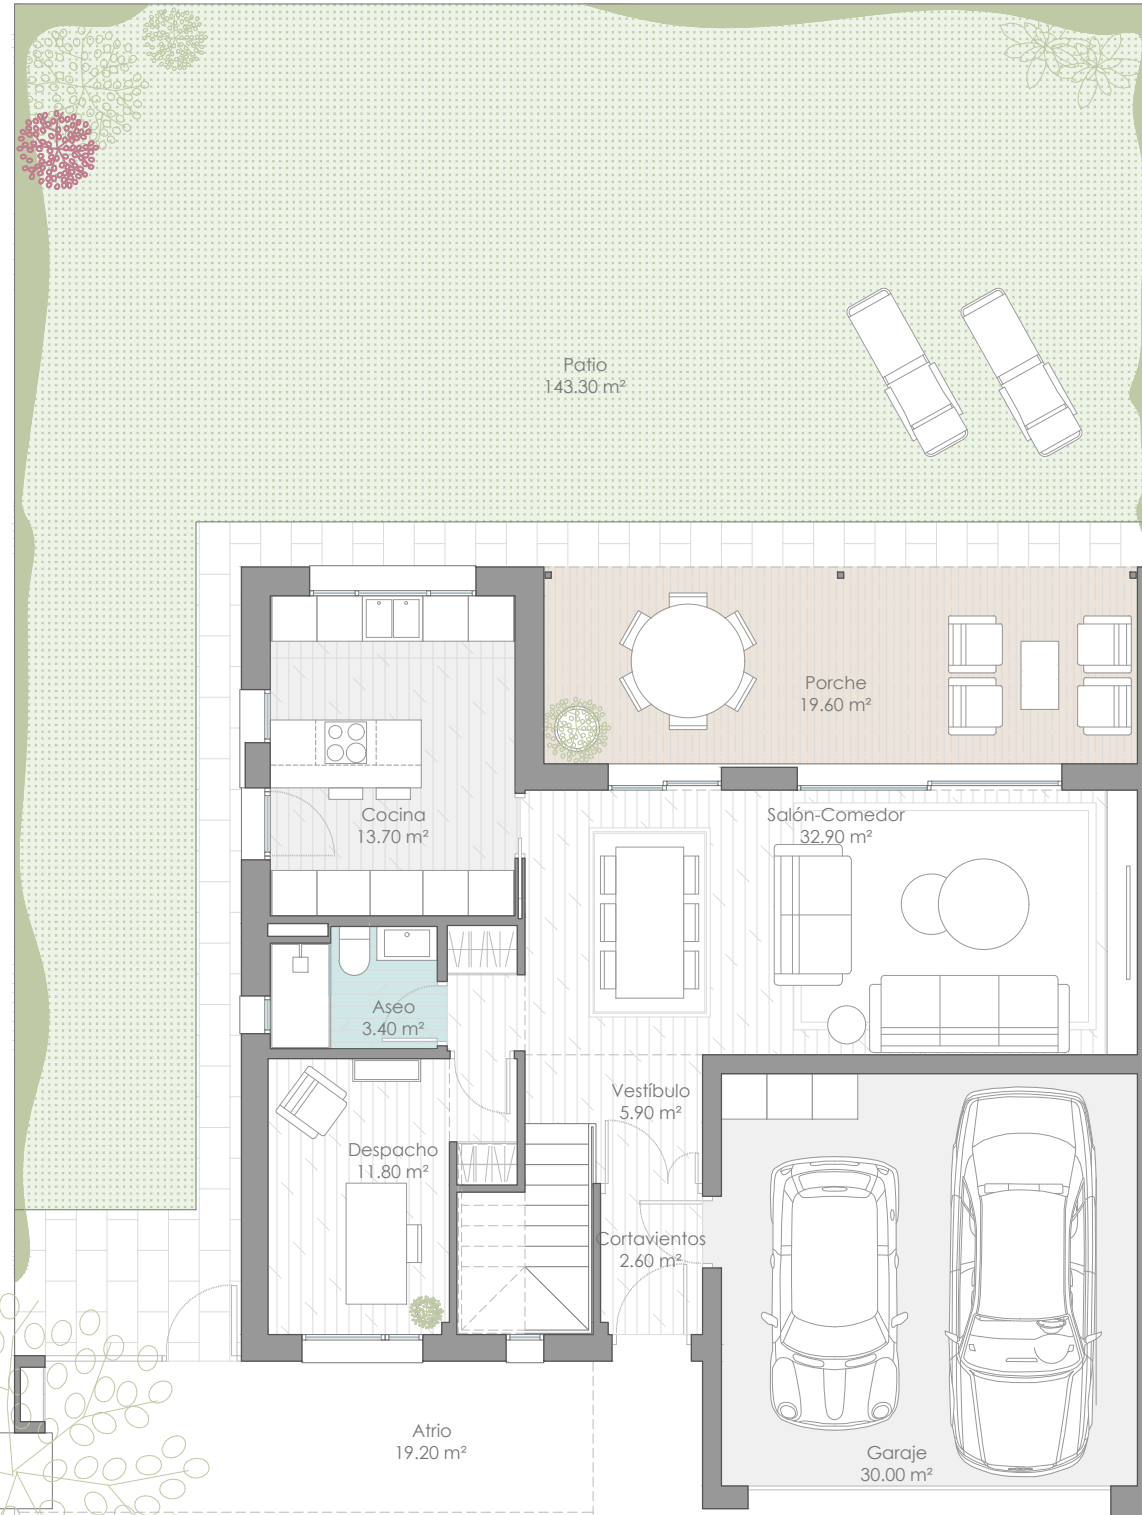

RIVIERA
BY ÚNICOHOMES

PARCELA 06
VIVIENDA TIPO C1/5D

Superficie parcela	300.00 m ²
Superficie atrio	19.20 m ²
Superficie patio	143.30 m ²
Superficie útil interior	137.60 m ²
Superficie útil exterior	63.50 m ²
Total superficie útil	201.10 m²
Superficie construida interior	168.00 m ²
Superficie construida exterior	71.00 m ²
Total superficie construida	239.00 m²
Sup. construida + zonas comunes	245.00 m²



0 1 2 3m

*El presente plano no es definitivo, ya que ha sido elaborado conforme al Proyecto Básico del Edificio y, por tanto, Unico Homes se reserva la facultad de incluir las modificaciones necesarias por exigencias técnicas y/o jurídicas u ordenadas por cualesquiera administraciones u organismo públicos, ajustándolos en todo caso al Proyecto de Ejecución. Los elementos accesorios (por ejemplo, el mobiliario incluido en la zona de la cocina o elementos de jardinería) son meramente ilustrativos. Los giros de puertas y la distribución de aparatos sanitarios no son vinculantes. Las superficies expresadas son aproximadas, pudiendo experimentar modificaciones por razones de índole técnico y/o legal en el desarrollo de la ejecución de las obras.